


# ÚZEMNÝ PLÁN OBCE PREDAJNÁ

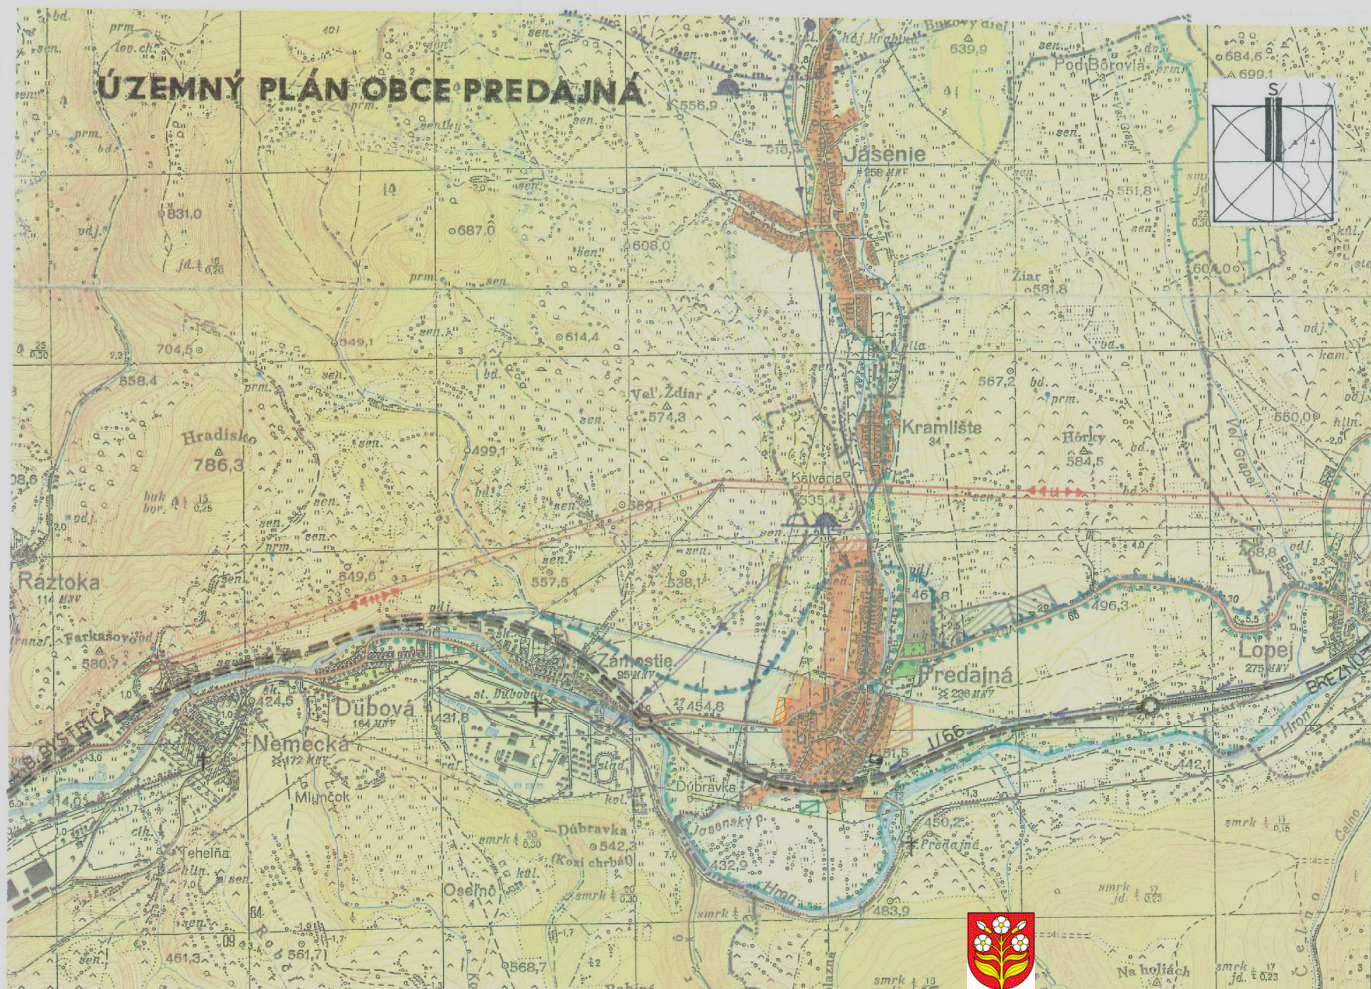

# ÚZEMNÝ PLÁN OBCE PREDAJNÁ

ZMENA A DOPLNOK č. 2

PLOCHY A POZEMKY RODINNÝCH DOMOV

## LEGENDA

STAV	ZNAČENIE	VÝŠEĎ
		HRANICA KATASTRÁLNEHO ÚZEMIA
		HRANICA NAPANTU
		HRANICA CHRÁNENEJ VODOHOSPODÁRSKEJ OBLASTI
		PHO ZDROJOV PITNÝCH VOD 2 <sup>a</sup> A 3 <sup>a</sup>
		HRANICA OCHRANNÝCH PÁSIEM VŠETKÝCH DRUHOV
		PLOCHY BÝVANIA, OBC. VYBAVENOSTI A ROZPTÝLENÉHO OSÍDLENIA
		PLOCHY ZARIADENÍ POĽNOHOSPODÁRSKEJ VÝROBY
		PLOCHY VÝROBY, PODNIKATEĽSKÝCH AKTÍV A ZARIADENÍ TECH. VYBAVENOSTI
		PLOCHY ŠPORTU REKREÁCIE A CESTOVNEHO RUCHU
		BEŽECKÉ TRATE
		CYKLOTRASY
		CESTA I TRIEDY I/66
		ŽELEZNIČNÁ TRAT'
		ŽELEZNIČNÉ STANICE A ZASTÁVKY
		HOREHRONSKÝ SKUPINOVÝ VODOVOD
		TUNELOVÝ PRIVÁDZAČ DO MVE
		VODOVOD
		VODOJEMY
		KANALIZÁCIA
		PRIPRAVOVANÁ ČISTIAREŇ ODPADOVÝCH VOD
		110KV VZDUŠNÉ VEDENIE
		REGULAČNÁ STANICA PLYNU
		VTL PLYNOVOD

TENTO PROJEKT BOL REALIZOVANÝ S FINANČNOU POMOCCOU EURÓPSKEJ ÚNIE Z EURÓPSKEHO FONDU REGIONÁLNEHO ROZVOJA /ERDF/ PROSTREDNÍCTVOM OPERAČNEHO PROGRAMU ZÁKLADNÁ INFRAŠTRUKTÚRA, KTORÉHO RIADIAČIM ORGÁNOM JE MINISTERSTVO VÝSTAVBY A REGIONÁLNEHO ROZVOJA SR



SPRACOVATEĽ INT-EXT BANSKÁ BYSTRICA SLÁDKOVIČOVA 92, TEL. 048/4161220

VED.PROJEKTANT	ZODP.PROJEKTANT	VYPRACOVAL	KONTROLOVAL
ING. ARCH. M. KRÁČ		ING. ARCH. M. KRÁČ	ING. ARCH. M. KRÁČ
OBSTARÁVATEĽ :	OBECNÝ ÚRAD PREDAJNÁ		ZÁK.ČÍSLO: 0021
PREDAJNÁ ÚZEMNÝ PLÁN OBCE			DÁTUM: 03.2007
			STUPEŇ: ÚPN-0
NÁZOV VÝKRESU : ŠIRŠIE VZŤAHY			FORMÁT: A3
			PROFESIA:
MERITKO 1 : 25000	ČÍSLO VÝKR. 1		

NÁLOŽKA SO ZMENOU A DOPLNKOM ŠIRŠÍCH VZŤAHOV



Obstarávateľ dokumentácie  
Obec Predajná

ŠIRŠIE VZŤAHY  
Autor dokumentácie: Ing.arch. Jozef Dižka  
Zodpovedný odborný projektant: Ing.arch. Jozef Dižka

Dátum: August 2018

Mierka: 1 : 25000

Číslo výkresu:

1

6956.4