


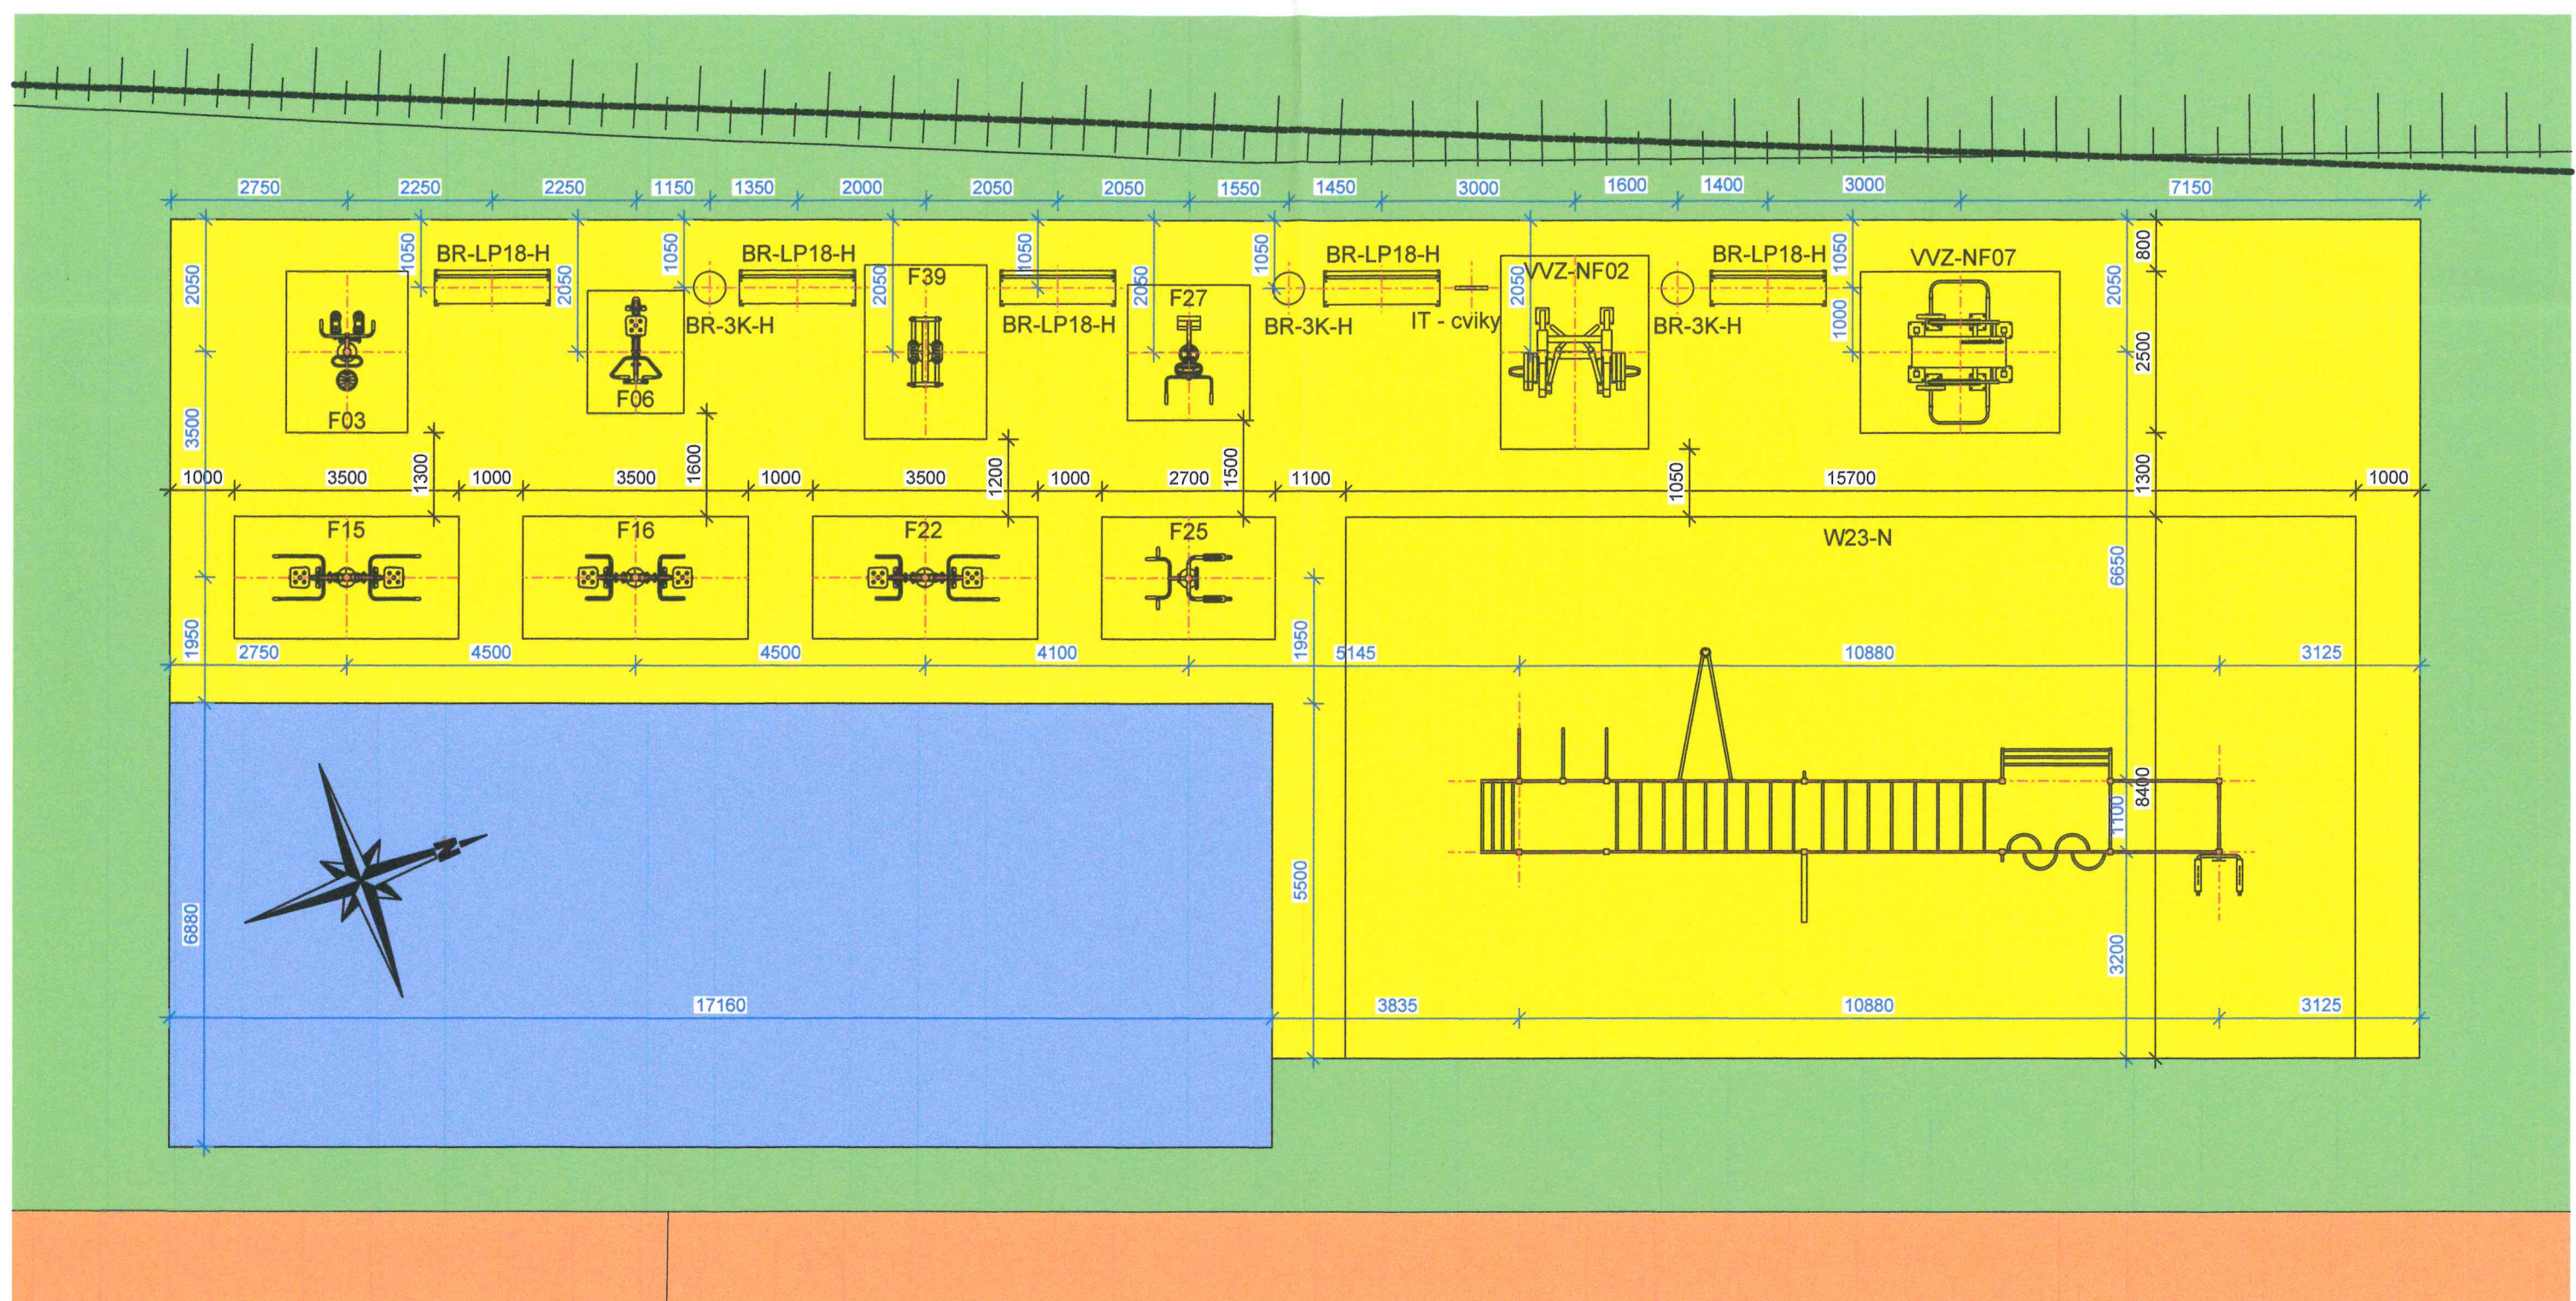

LEGENDA PRVKOV

F03 - Twister & Stepper
F06 - Veslovací тренаžér
F15 - Posilovací stroj horných končatím
F16 - Posilovací stroj na hrudník
F22 - Posilovací stroj na hrudník a ramená
F25 - Posilovač brušných svalov a hrazda
F27 - Hyperextenzia
F39 - Trenažér lyžovania
NF02 - Posilovací stroj s posuvným záťažím - upažovanie
NF07 - Posilovací stroj s posuvným záťažím - výtlak na prsia v ľahu
W23 - 2x horizontálny rebrík - rovný, naklonený, 4x hrazda - rôzne výšky
2x naklonená rebrina, 2x nízka hrazda, 2x vertikálna hrazda - human flag
1x dvojbradlá, 1x kruhy, 1x pole dance tyč, 1x multisegmentová hrazda
1x vertikálna rebrina na kliky, 1x posilovač brušných svalov a 1x tabula
BR-3K-H - 3x Smetný kôš
BR-LP18-H - 5x Lavička s podrúčkami - 1,8m
IT - cviky - Prevádzkový poriadok

Projektová dokumentácia bola overená
v stavebnom konaní a je základom pre
uskutočnenie DS, SÚ a ÚP podľa
oznámenia č. PD03/2024/00249
č. dok. zo dňa 14.5.2024
Podpis:

LEGENDA

- Navrhovaná plocha pre multifunkčné ihrisko
- Navrhovaná plocha pre pétanque
- Navrhovaná plocha pre futbalové ihrisko
- Existujúce zelené plochy - trávnik a zeleň
- Svah
- Existujúce oc. zábradlie



LINEX, Ing.arch. Ľubor Nešťák, a.a., Jasná 3148/4, 92601 Sered			
Zmena	Dátum	MULTIFUNKČNÉ IHRISKO V ŠPORTOVOM AREÁLI	Výkres č. 3
			Vypracoval: Ing. Lukáš Nešťák
		Rozmiestnenie prvkov	Dátum: 05.2024
			Miesto stavby: Predajná, č.p. 1560 reg. "C", k.ú. Predajná, okres Brezno
		Investor: Obec Predajná 97663 Obecný úrad Námestie Juraja Pejka 67	

