



VZOROVÉ ULOŽENIE KANALIZAČNÉHO ZAÚSTENIA
PRI ULOŽENÍ KANALIZAČNÉHO POTRUBIA DO 3,0 m

REZ A-A'

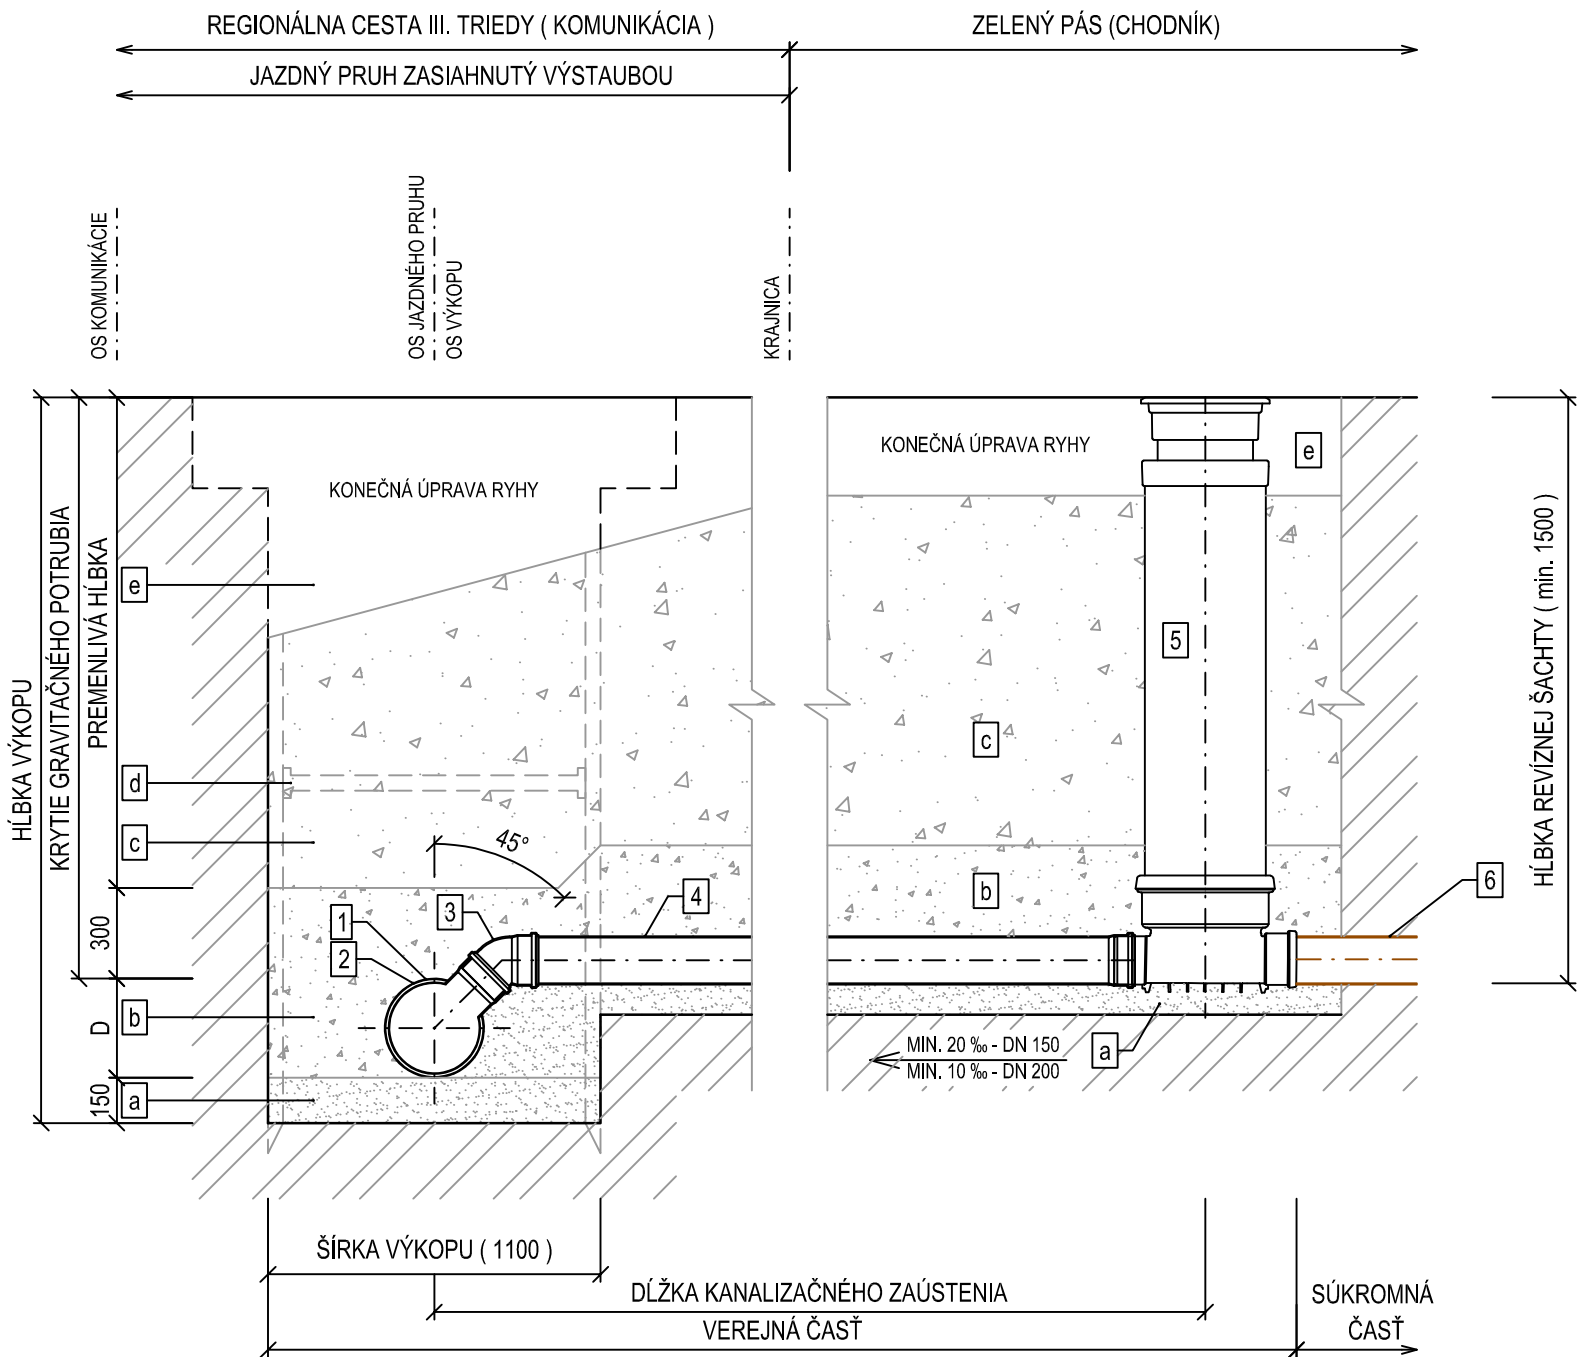


PÔDORYS

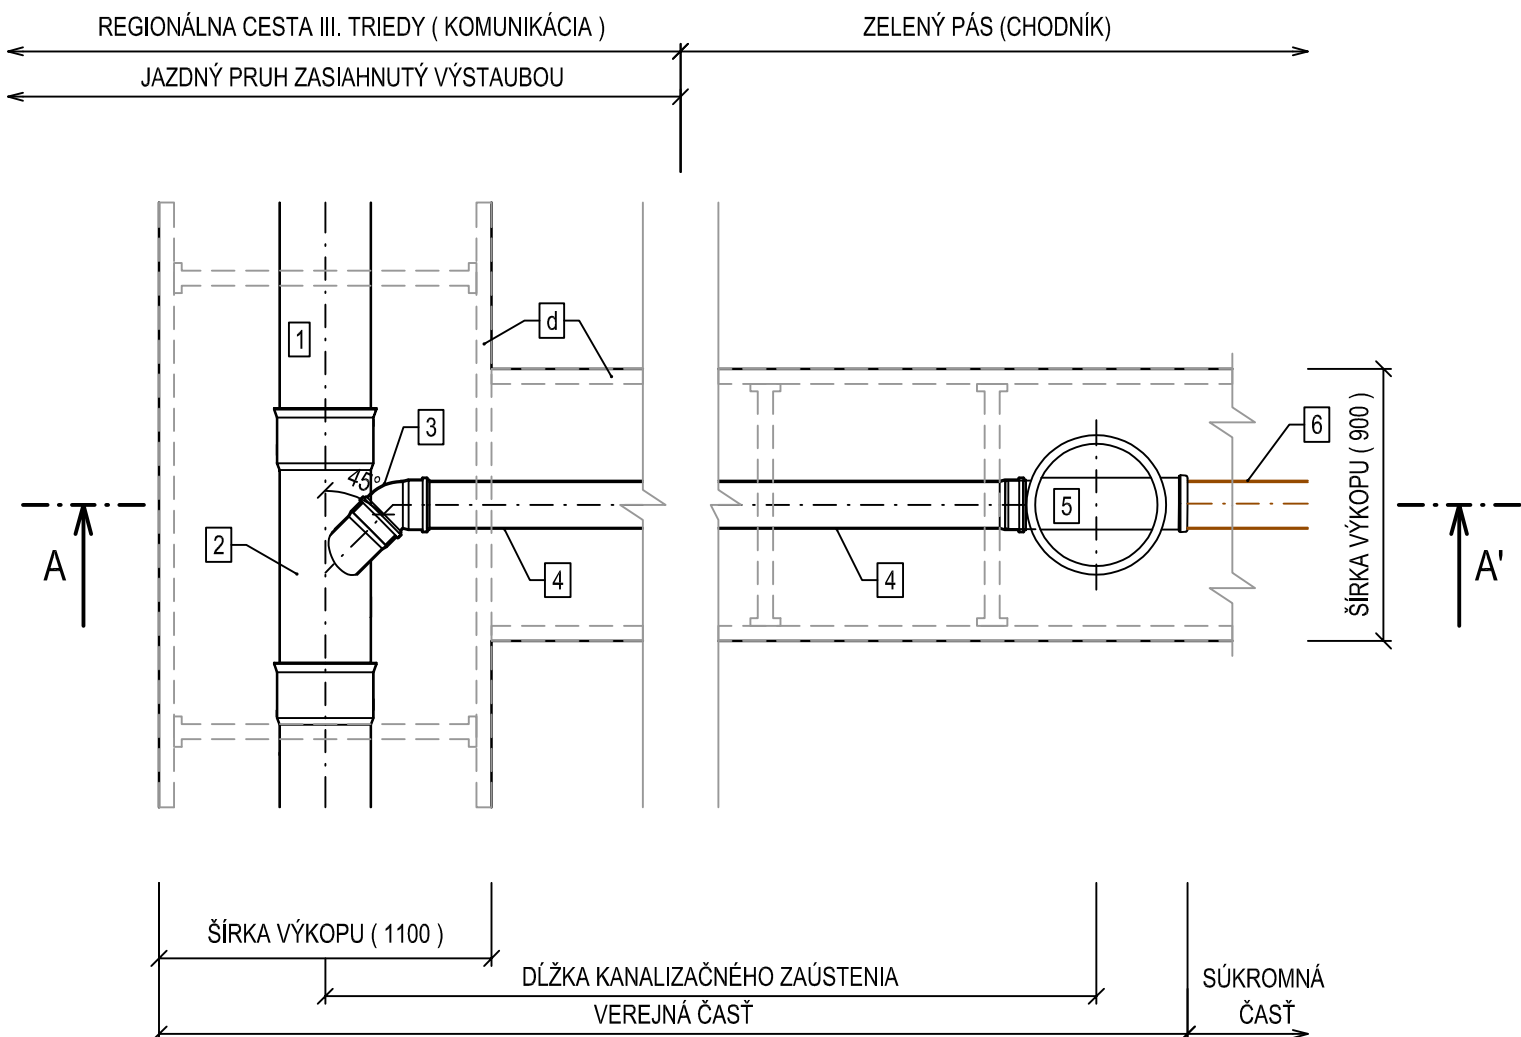


VZOROVÉ ULOŽENIE KANALIZAČNÉHO ZAÚSTENIA
PRI ULOŽENÍ KANALIZAČNÉHO POTRUBIA NAD 3,0 m

REZ A-A'

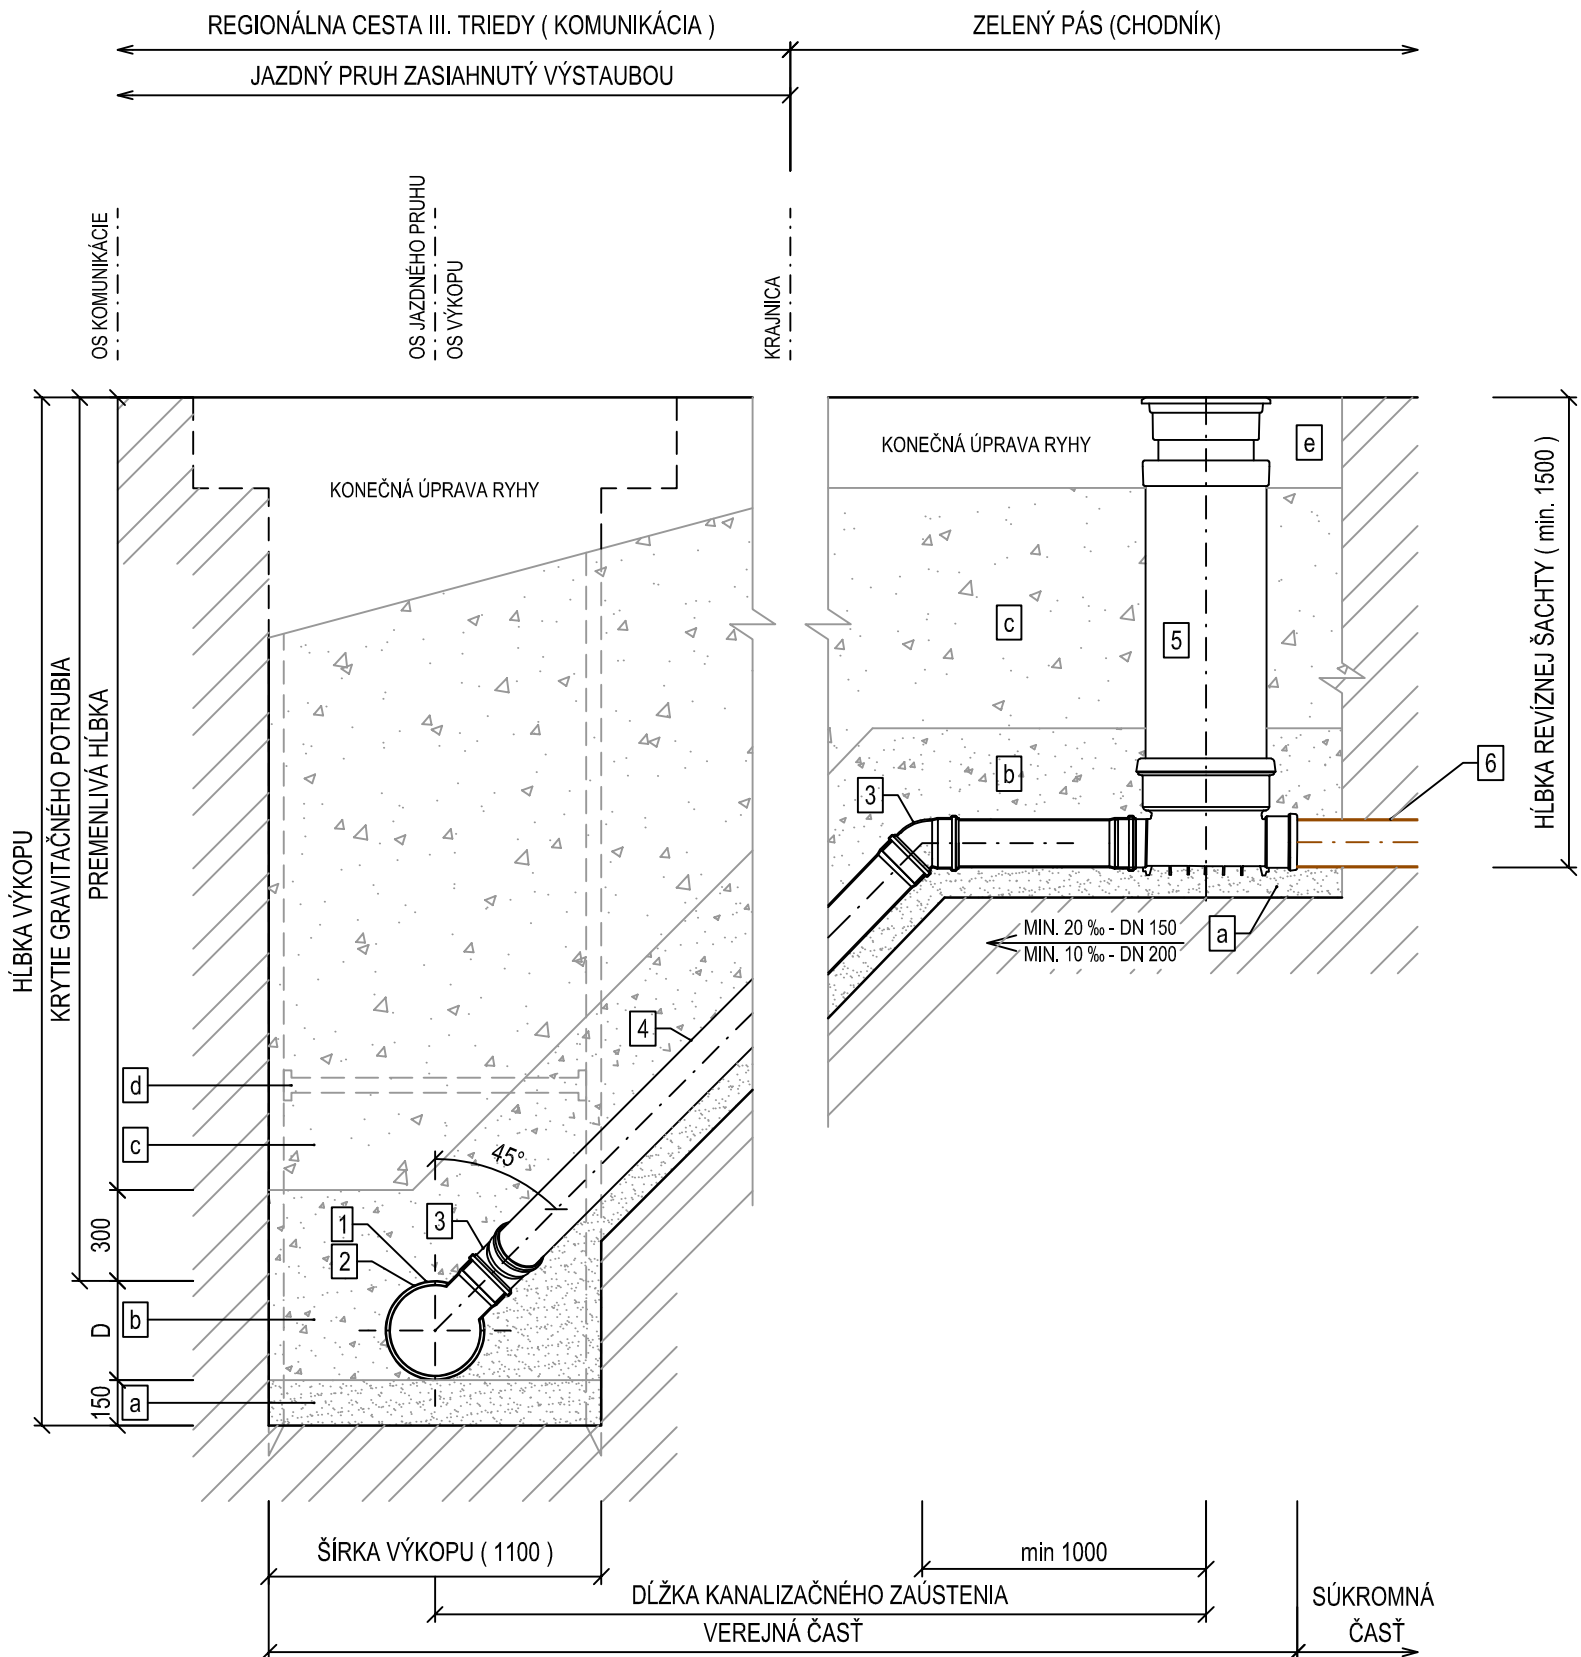

VZOROVÉ ULOŽENIE
KANALIZAČNÉHO ZAÚSTENIA
PVC-U DN150 (200)

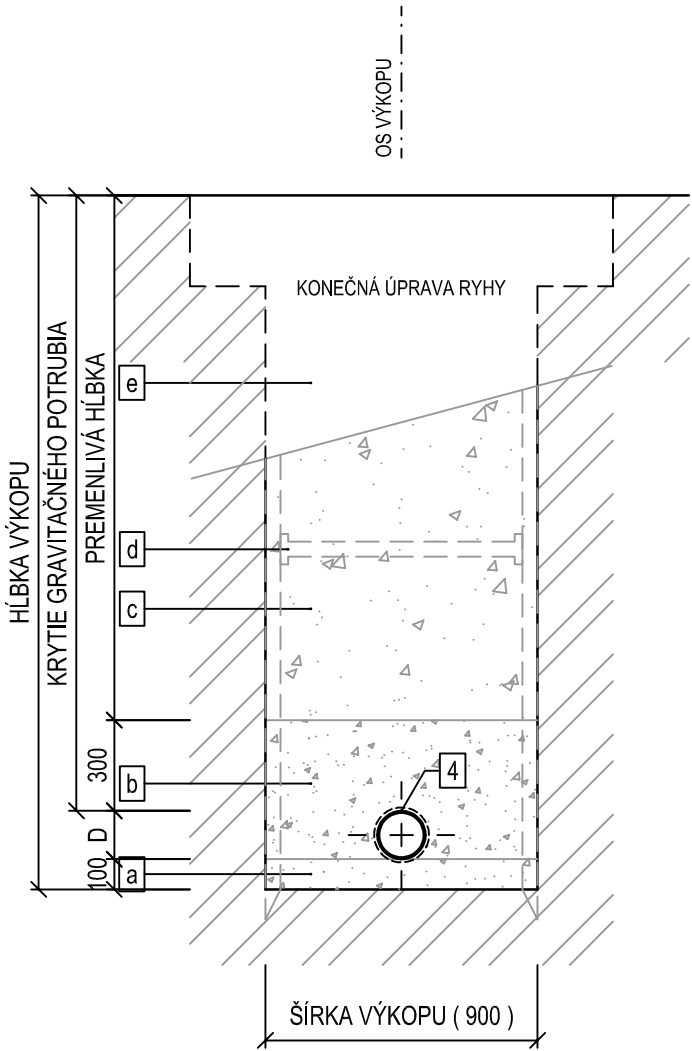

LEGENDA:

- 1 KANALIZAČNÉ POTRUBIE PVC-U SN12 DN300
2 ODBOČKA PVC-U SN12 DN150 45°
3 KOLENO PVC-U SN12 DN150
4 KANALIZAČNÉ POTRUBIE PVC SN12 DN150
5 REVÍZNA ŠACHTA DN400
6 KANALIZAČNÉ POTRUBIE PVC-U SN12 DN150 - NIE JE SÚČASŤOU STAVBY

- a ŠTRKOPIESKOVÉ LÔŽKO fr. 0-8 mm
b OBSYP POTRUBIA fr. 0-16mm HUTNENÝ PO VRSTVÁCH MAX. 150 mm
- NAD POTRUBÍM NEHUTNIŤ
c ZÁSYP POTRUBIA HUTNENÝ PO VRSTVÁCH 200 - 300 mm
- V ZELENOM PÁSE - VYKOPANÁ ZEMINA
- V KOMUNIKÁCII III. TRIEDY - ŠTRKODRVA fr. 0-32 mm
- V MIESTNEJ KOMUNIKÁCII - VYKOPANÁ ZEMINA
d PAŽENIE
e KONEČNÁ ÚPRAVA RYHY

POZNÁMKA:
- Poloha jednotlivých kanalizačných zaústení a typ poklopu bude upresnený pred zahájením stavebných prác v prípojkových kartách, ktoré zabezpečí zhotoviteľ
- Prípojková karta bude podpísaná majiteľom nehnuteľnosti, zhotoviteľom a stavebným dozorom. Zakreslenie kanalizačných zaústení v situácii je orientačné
- Kanalizačné zaústenia napájajúce sa na stokovú sieť vybudovanú v rámci projektu budú výhradne realizované len cez odbočovaciu tvarovku
- Pri realizácii spätného zásypu nad uloženým potrubím vykonať skúšky hutnenia a následne predložiť protokoly o vykonanej skúške
- Všetky zmeny oproti odsúhlasenej projektovej dokumentácii vykonávať až po odúhlení stavebným dozorom

ZODP. PROJEKTANT	VYPRACOVAL:	KRESLIL:	 AQUAMAAT AQUAMAAT spol. s r.o. Lúčna 48 974 01 Nemce www.aquamaat.sk	DÁTUM: 01.2026	STUPEŇ: DSP	FORMÁT: 6 A4	ČÍSLO PARÉ:
ING. HRONEC TOMÁŠ	ING. HRONEC TOMÁŠ	ING. HRONEC TOMÁŠ					
INVESTOR: SIVS, a.s., Partizánska cesta 5, 974 01 Banská Bystrica			NÁZOV STAVBY: AGLOMERÁCIA NEMECKÁ PREDAJNÁ, JASENIE, NEMECKÁ KANALIZÁCIA A ČOV				
ČASŤ: E. DOKUMENTÁCIA STAVEBNÝCH OBJEKTOV			ZÁKAZ. Č.: 2025/031				
PRÍLOHA : KANALIZAČNÉ ZAÚSTENIE			MIERKA: 1:25				
			VÝKRES Č.: E.6.2				