



VZOROVÉ PRIEČNY REZ
CHRÁNIČKY KANALIZAČNÉHO ZAÚSTENIA


REZ A-A':

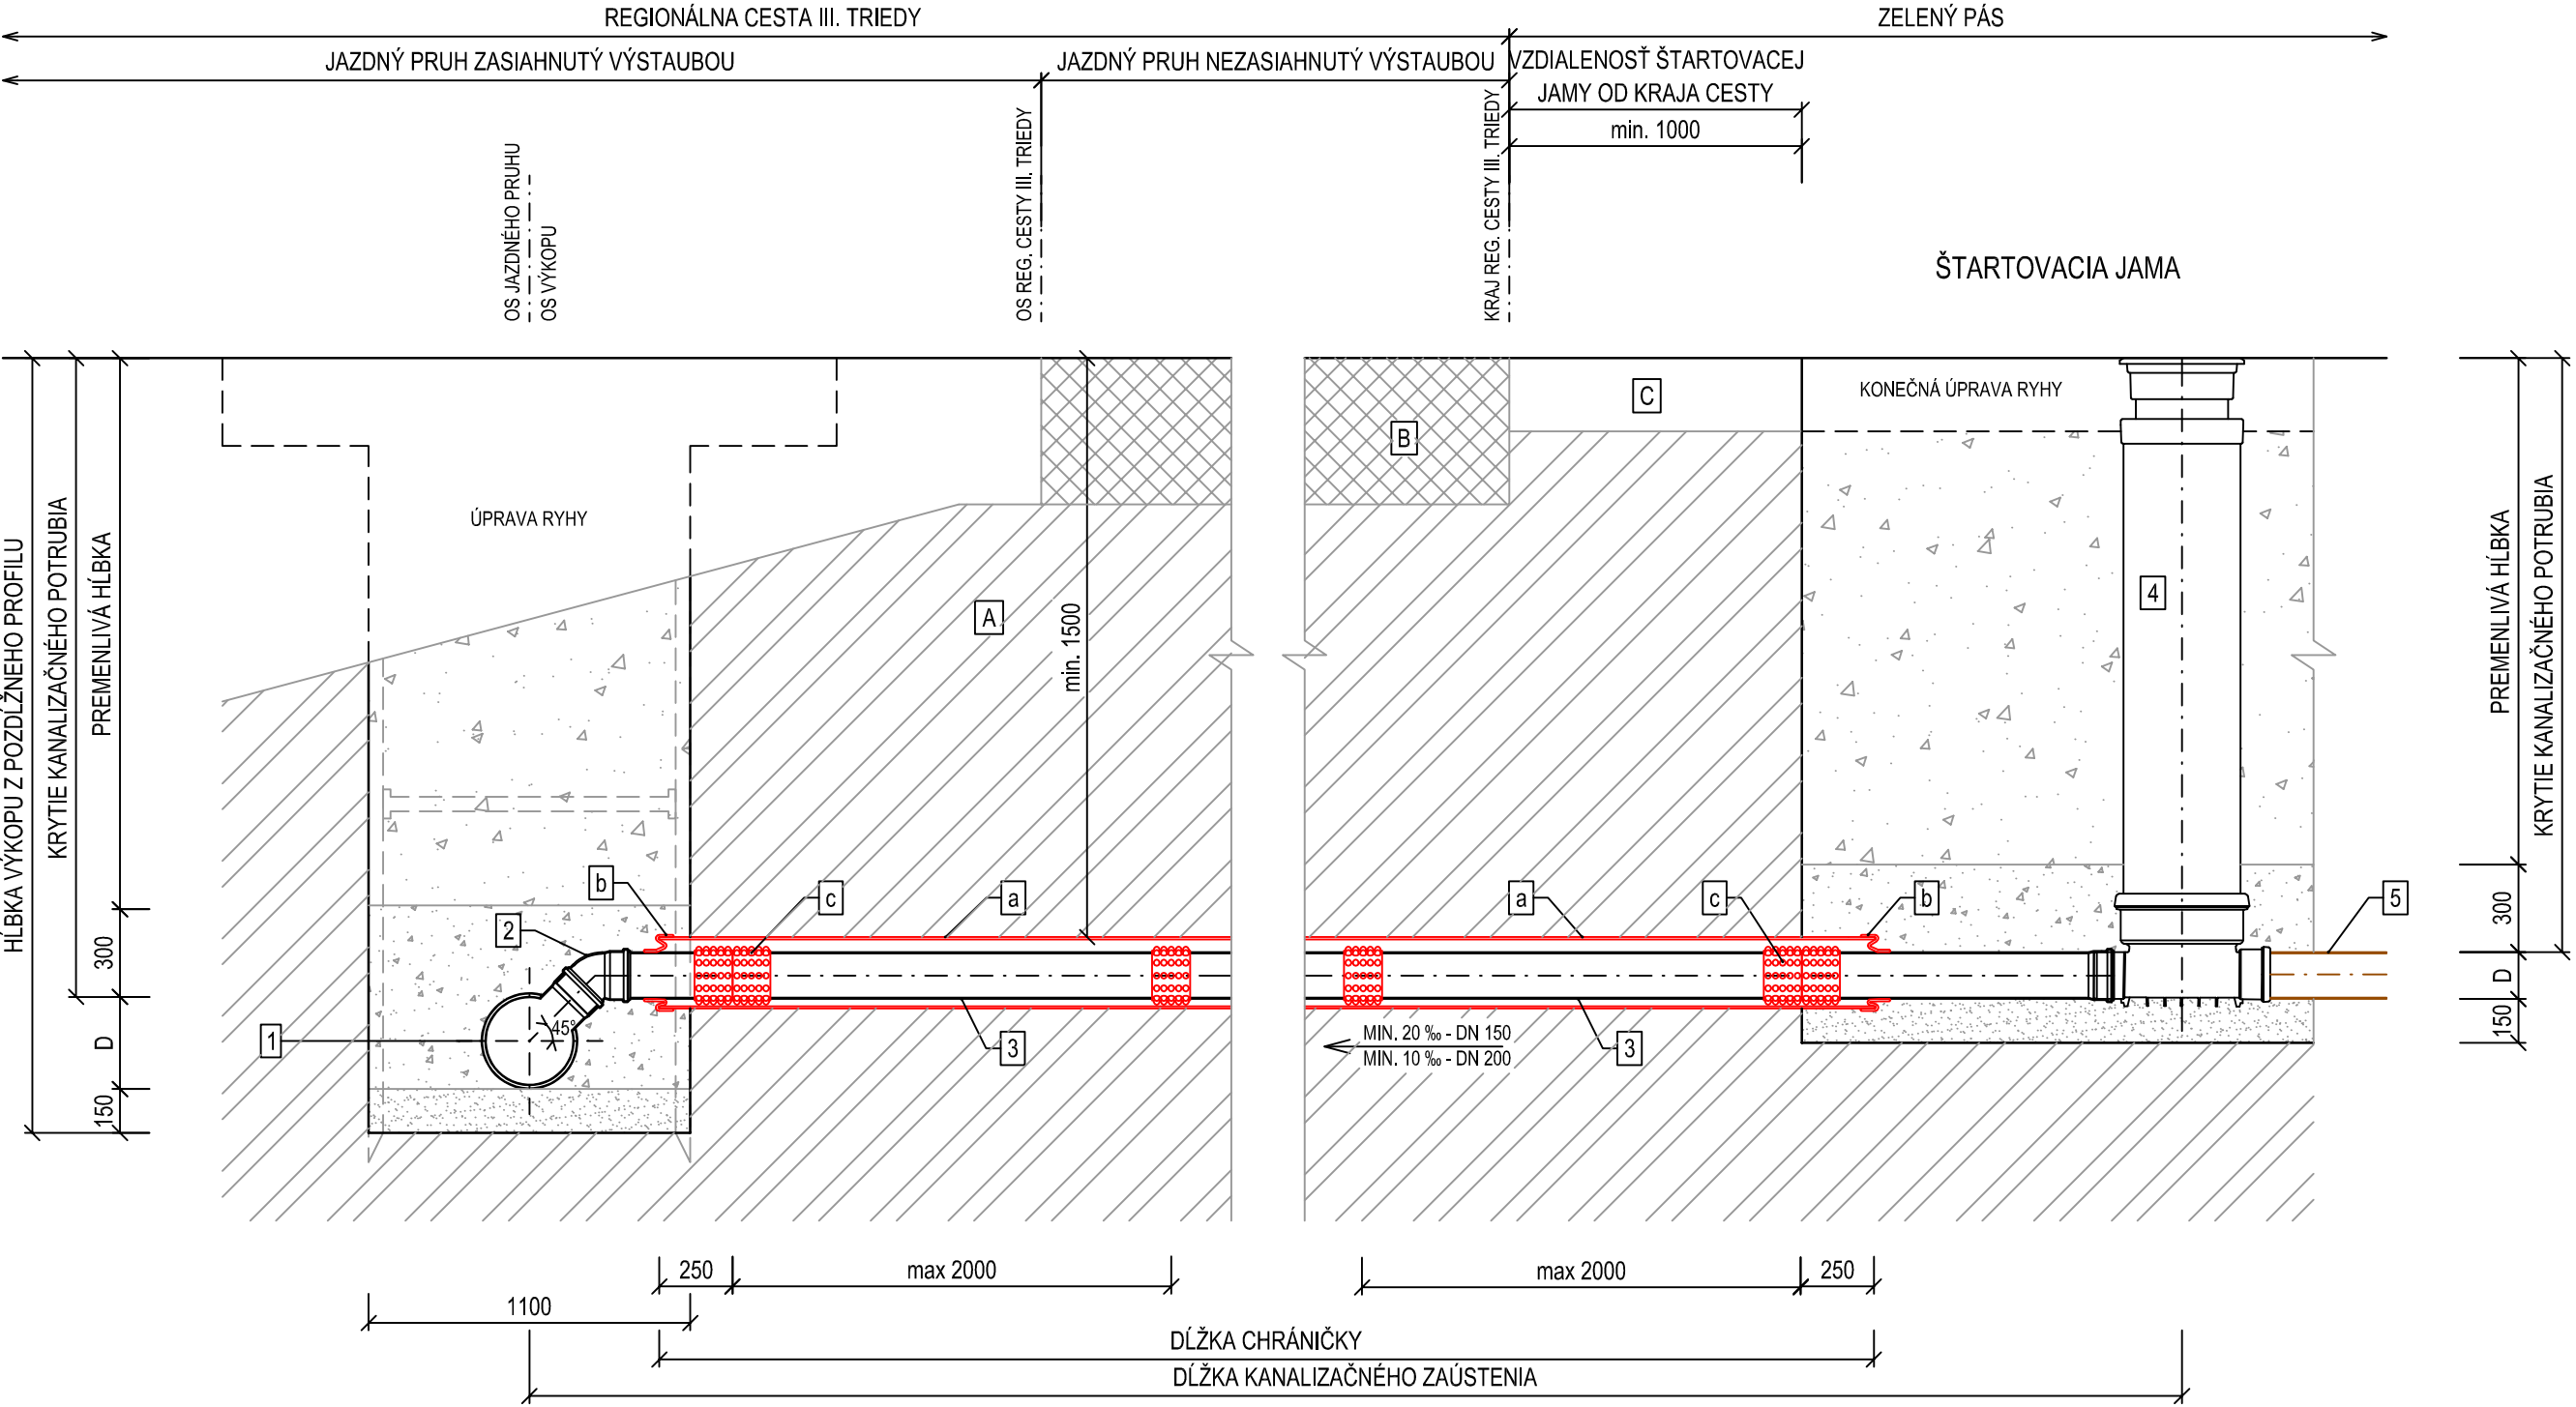

PÔDORYS:

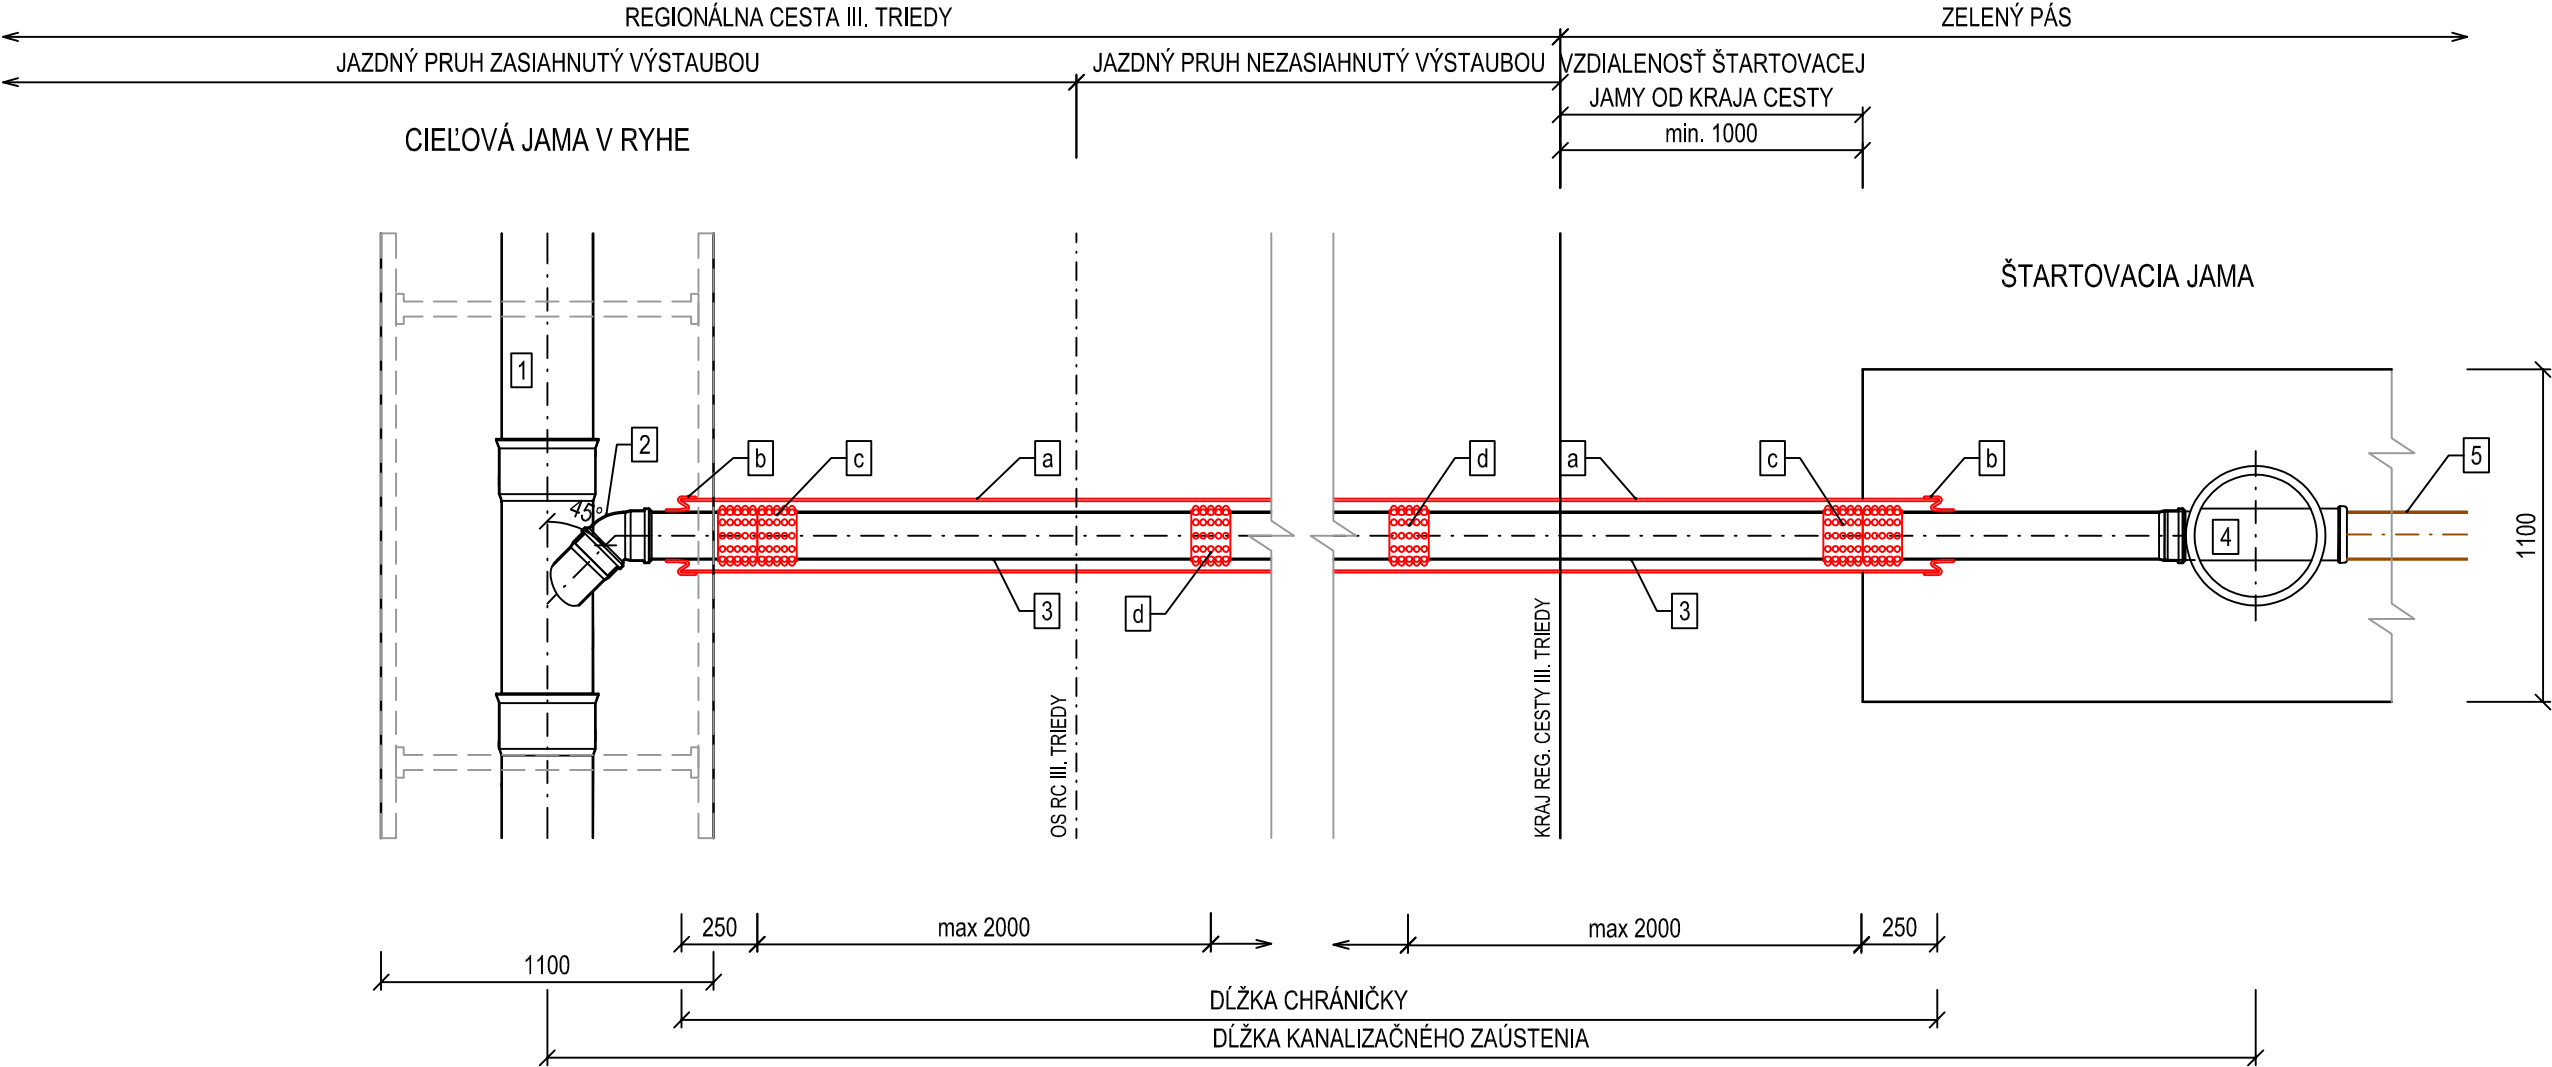

DETAIL ULOŽENIA POTRUBIA V OCEĽOVEJ CHRÁNIČKE
M 1:50:

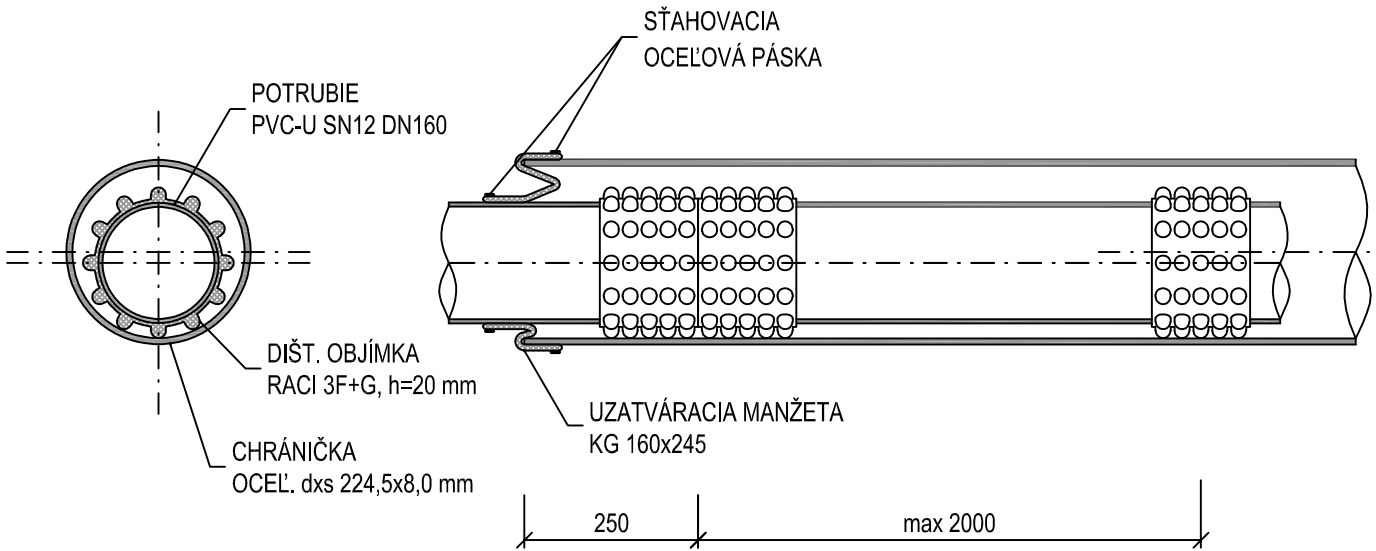

POZNÁMKA:

- Pri realizácii spätného záspy nad uloženým potrubím vykonať skúšky hutnenia a následne predložiť protokoly o vykonanej skúške
- Obrusnú vrstvu realizovať v celej šírke dotknutého jazdného pruhu, čím sa zabezpečí zjednotenie priečneho sklonu vozovky, priečny sklon vozovky zachovať, v prípade potreby upraviť v zmysle platnej STN
- Nespevnenú krajinu porušenú pri výstavbe obnoviť v normou predpísanom priečnom sklone a spevniť štrkodrovou v hrúbke na šírku 500 mm
- Všetky zmeny oproti odsúhlasenej projektovej dokumentácii vykonávať až po odúhlení stavebným dozorom

LEGENDA:

- | | | |
|--|--------------------------------------|-----------------------|
| 1 KANALIZAČNÉ POTRUBIE PVC-U SN12 DN300 | a OCEĽOVÁ CHRÁNIČKA dxs 244,5 x 8 mm | A RASTLÝ TERÉN |
| 2 KANALIZAČNÁ ODOBOČKA PVC-U SN12 DN150 45° | b TESNIACA MANŽETA KG 160x245 | B SKLADBA KOMUNIKÁCIE |
| 3 KANALIZAČNÉ POTRUBIE PVC-U SN12 DN150 | c DIŠŤANČNÁ OBJÍMKA "RACI" | C OHUMUSOVANIE |
| 4 REVÍZNA ŠACHTA DN425 | | |
| 5 KANALIZAČNÉ POTRUBIE PVC-U SN12 DN150 - NIE JE SÚČASŤOU STAVBY | | |

ZODP. PROJEKTANT	VYPRACOVAL:	KRESLIL:	 AQUAMAAT spol. s r.o. Lúčna 48 974 01 Nemce www.aquamaat.sk	
ING. HRONEC TOMÁŠ	ING. HRONEC TOMÁŠ	ING. HRONEC TOMÁŠ		
INVESTOR: SIVS, a.s., Partizánska cesta 5, 974 01 Banská Bystrica			DÁTUM:	01.2026
NÁZOV STAVBY: AGLOMERÁCIA NEMECKÁ PREDAJNÁ, NEMECKÁ, JASENIE KANALIZÁCIA A ČOV			STUPEŇ:	DSP
			FORMÁT:	6 A4
ČASŤ: E. DOKUMENTÁCIA STAVEBNÝCH OBJEKTOV			ZÁKAZ. Č.:	2025/031
			MIERKA:	1:25
PRÍLOHA: CHRÁNIČKA NA KANALIZAČNOM ZAÚSTENÍ			VÝKRES Č.:	E.6.3
			ČÍSLO PARÉ:	