



OBEC PREDAJNÁ

Námestie Juraja Pejku č. 67/1

976 63 Predajná

OZNÁMENIE

Obec Predajná týmto pozýva občanov na informačné stretnutie k príprave projektovej dokumentácie pre stavebné povolenie splaškovej kanalizácie v obci v rámci stavby „Aglomerácia Nemecká – Predajná, Nemecká, Jasenie – kanalizácia a ČOV“.

Informačné stretnutie sa uskutoční
v piatok 19. 12. o 15.30 hod. v Spoločenskom dome v Predajnej.


Tešíme sa na Vašu účasť!

OBEC PREDAJNÁ
Nám. J. PEJKU 67, 976 63
IČO: 00313751
DIČ: 2021169986


Ing. Tatiana Čontofalská
Starostka obce

VZOROVÉ ULOŽENIE KANALIZAČNÉHO ZAÚSTENIA
PRI ULOŽENÍ KANALIZAČNÉHO POTRUBIA DO 3,0 m

REZ A-A'

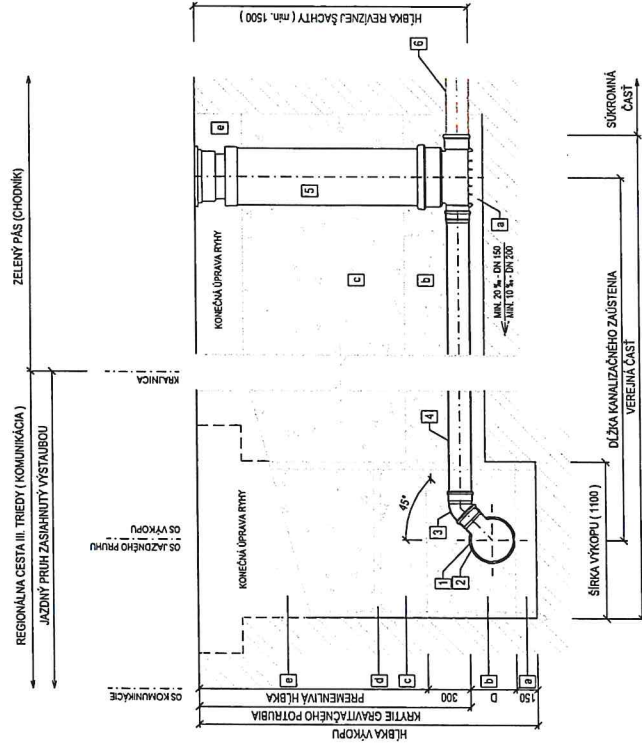


PÓDORYS

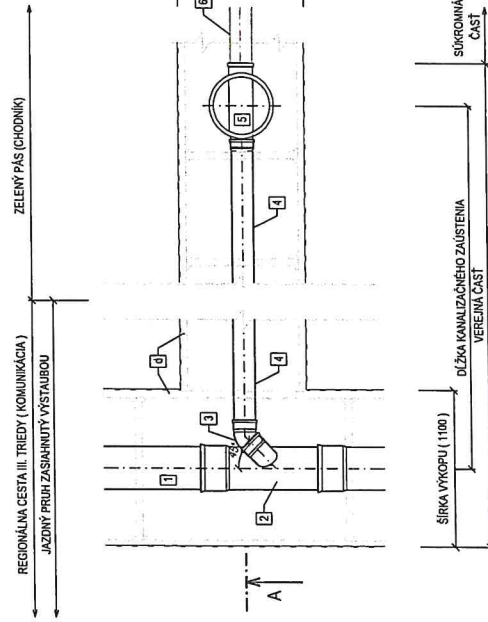


VZOROVÉ ULOŽENIE KANALIZAČNÉHO ZAÚSTENIA
PRI ULOŽENÍ KANALIZAČNÉHO POTRUBIA NAD 3,0 m

REZ A-A'

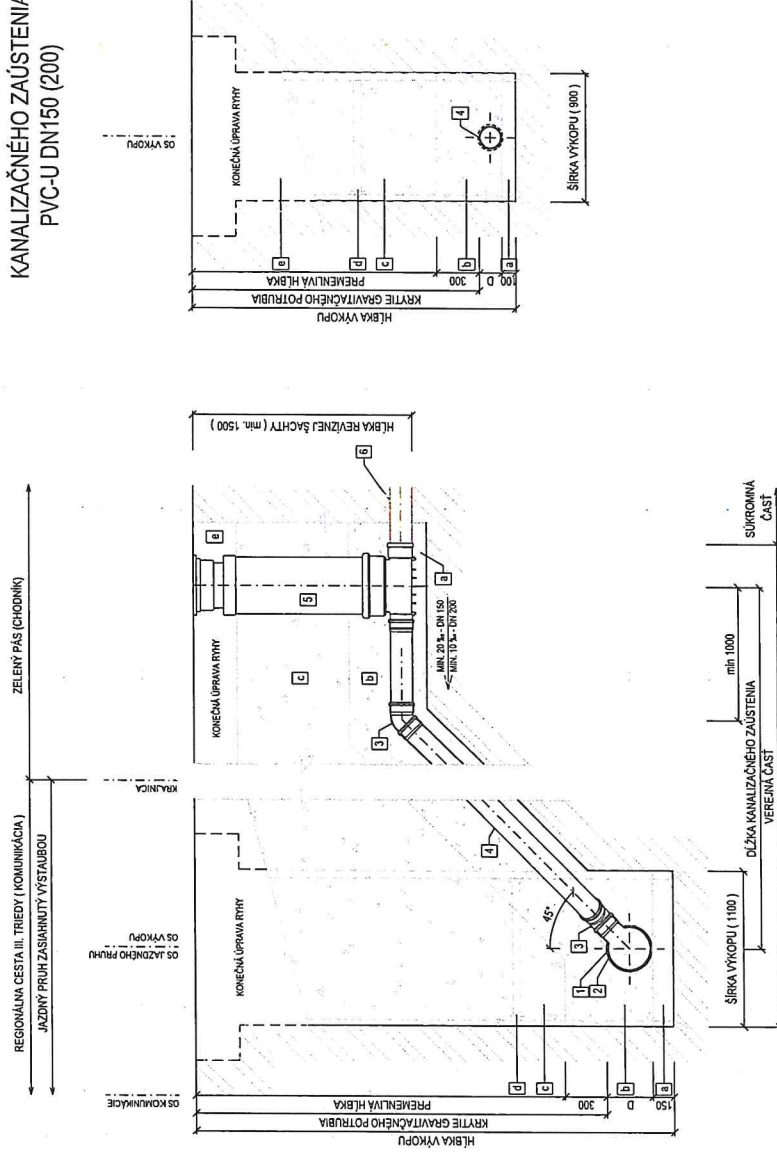

VZOROVÉ ULOŽENIE
KANALIZAČNÉHO ZAÚSTENIA
PVC-U DN150 (200)

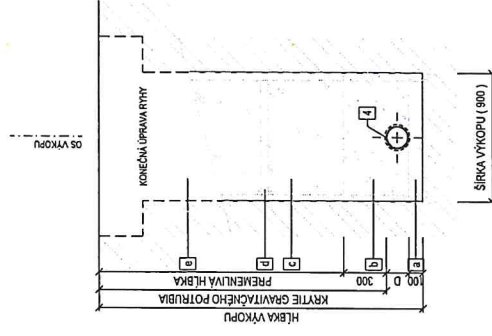

LEGENDA:


- 1 KANALIZAČNÉ POTRUBIE PVC-U SN12 DN300
- 2 ODOBČKA PVC-U SN12 DN150 45°
- 3 KOLENO PVC-U SN12 DN150
- 4 KANALIZAČNÉ POTRUBIE PVC SN12 DN150
- 5 REVÍZNA ŠAHTA DN400
- 6 KANALIZAČNÉ POTRUBIE PVC-U SN12 DN150

- a** ŠTRKOPIESKOVÉ LŮŽKO I. 0,8 mm
b OBSPY POTRUBIA II. 0-16mm HUTNENÝ PO VŘESTVÁCH MAX. 150 mm
 - NA0 POTRUBIEM NEHUTNŮT
c ZÁSPY POTRUBIA NEHUTNŮT PO VŘESTVÁCH 200 - 300 mm
 - V ZELENOM PASE - VYKOPANÁ ZEMLINA
 - V KOMUNIKÁCI III. TRIEDY - ŠTRKODRVA I. 0-32 mm
 - V MIESTNEJ KOMUNIKÁCI - VYKOPANÁ ZEMLINA
d PÁŽENIE
e KONEČNÁ ÚPRAVA RÝHY

[illegible]

		AQUA s.r.o. AQUAMAT spol. s r.o. 974 01 Nemce www.aquamat.sk	
ZODP. PROJEKTANT ING. HRONEC TOMÁŠ		KRESLIL: ING. HRONEC TOMÁŠ	
VYPRACOVAL: ING. HRONEC TOMÁŠ			
INVESTOR: SNG a.s., Patizarska cesta 5, 974 01 Baník Bystica			
NÁZOV STAVBY: AGLOMERÁCIA NEMECKÁ PREDAJNÁ, JASENIE, NEMECKÁ KANALIZÁCIA A ČOV			
ČASŤ: E. DOKUMENTÁCIA STAVEBNÝCH OBJEKTOV		ČÍSLO PARÉ: 2025031	
		MIERKA: 1:25	
PRÍLOHA:		VÝKRES Č.:	
KANALIZAČNÉ ZAISTENIE			

REVÍZNA KANALIZAČNÁ ŠACHTA DN425

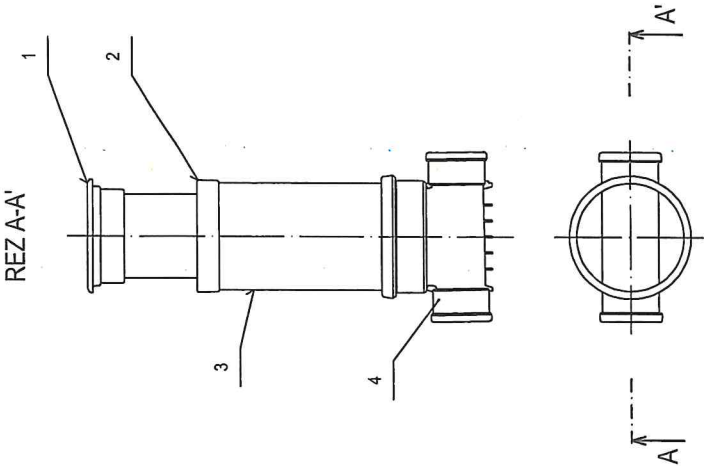

LEGENDA	
1	TELESKOPICKÝ POKLOP DN425
2	MANŽETA TELESKOPU
3	PVC HLADKÉ PREDĺŽENIE DN425
4	ŠACHTOVÉ DNO DN425


POZNÁMKA:

- KANALIZAČNÉ ŠACHTY UMIESTNENÉ V KOMUNIKÁCIACH, SPEVNENÝCH PLOCHÁCH A VJAZDOCH K RD BUDÚ UKONČENÉ TELESKOPICKÝM LIATINOVÝM POKLOPOM D400 BEZ ODVETRANIA DO ÚROVNE TERÉNU
- KANALIZAČNÉ ŠACHTY UMIESTNENÉ V ZELENÝCH PÁSOCH A NESPEVNENÝCH PLOCHÁCH BUDÚ UKONČENÉ TELESKOPICKÝM LIATINOVÝM POKLOPOM B125 BEZ ODVETRANIA DO ÚROVNE TERÉNU

		KRESLIL:	
ZODP. PROJEKTANT	VYPRACOVAL:	ING. HRONEC TOMÁŠ	ING. HRONEC TOMÁŠ
ING. HRONEC TOMÁŠ	ING. HRONEC TOMÁŠ		
INVESTOR: SIVS, a.s., Partizánska cesta 5, 974 01 Banská Bystrica			
NÁZOV STAVBY: AGLOMERÁCIA NEMECKÁ			
PREDAJNÁ, NEMECKÁ, JASENIE			
KANALIZÁCIA A ČOV			
ČASŤ: E. DOKUMENTÁCIA STAVEBNÝCH OBJEKTOV			
		DÁTUM:	01.2026
		STUPEŇ:	DSP
		FORMÁT:	2 A4
		ZÁKAZ. Č.:	2025/031
		MIERKA:	1:20
		ČÍSLO PARÉ:	
PRÍLOHA:		VÝKRES Č.:	
		E.6.4.	
		REVÍZNA KANALIZAČNÁ ŠACHTA DN425	

DETAIL ULOŽENIA POTRUBIA V OCEĽOVEJ CHRÁNIČKE

REZ A-A':

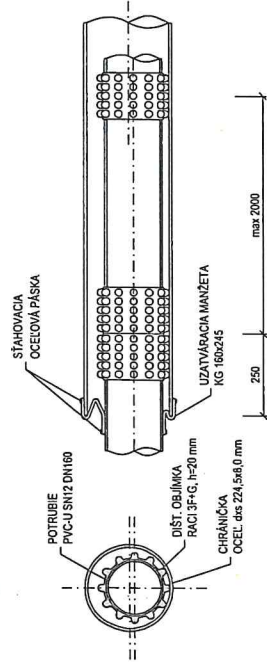

☐ A RASTLÝ TERÉN
☐ B SKLADBA KOMUNIKÁCIE
☐ C OHUMUSOVANIE

	AQUAMAT spol. s r.o. 974 01 Nemce www.aquamat.sk	
	AQUAMAT spol. s r.o. 974 01 Nemce www.aquamat.sk	
ZODP. PROJEKTANT ING. HRONEC TOMÁŠ	VYPRACOVAL: ING. HRONEC TOMÁŠ	KRESLIL: ING. HRONEC TOMÁŠ
INVESTOR: SWS a.s., Patárska cesta 5, 974 01 Banká Bystica		
NÁZOV STAVBY:		
AGLOMERÁCIA NEMECKÁ PREDAJNÁ, NEMECKÁ, JASENIE KANALIZÁCIA A ČOV		
ČASŤ:	E. DOKUMENTÁCIA STAVEBNÝCH OBJEKTOV	
DATUM: 01.2026		ČÍSLO PARÉ:
STUPEŇ: DSP		VÝKRES Č.:
FORMÁT: A4		E. 9
ZÁKAZ. Č.: 2023031		VÝKRES Č.:
MIERKA: 1:25		CHRÁNIČKA NA KANALIZAČNOM ZAJISTENÍ
PRÍLOHA:		